


Plan Local d'Urbanisme

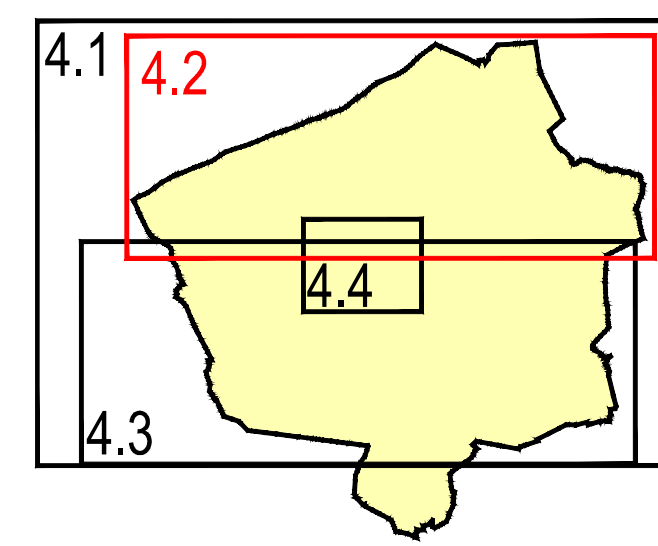

PLAN DE ZONAGE
Planche 2 - Nord

Echelle : 1/5000

Objet	Date
Approuvé le	31 mai 2013
Révisé le	
Modifié le	
Mis à jour le	

1, rue Niépce - 45700 Villemandeur

Légende :	
	Zone UB
	Zone AU
	Zone A
	Zone N
	Espace boisé classé à conserver
	Secteur délimité au titre de l'article R.123-11 c) du Code de l'Urbanisme (secteur protégé en raison de la richesse du sol ou du sous-sol)

Eléments du paysage à préserver	
	Bâtiment remarquable
	Château
	Maison
	Élément architectural
	Puits
	Croix
Patrimoine naturel :	
	Alignement d'arbres [A]

Emplacement réservé	
Objet	Bénéficiaire
①	Élargissement du chemin existant
②	Accès à la zone AU
③	Accès à la zone AU

