


Emplacement réservé		
Objet	Bénéficiaire	
①	Elargissement du chemin existant	Commune
②	Accès à la zone AU	Commune
③	Accès à la zone AU	Commune
④	Liaison piétonne	Commune
⑤	Accès à la zone AU	Commune
⑥	Accès pour l'entretien du bief	Commune
⑦	Liaison piétonne	Commune
⑧	Extension du cimetière	Commune
⑨	Aménagement du carrefour et stationnement	Commune

Pièce  
4.4

COMMUNE DE LIGNY-LE-RIBAUT (45)

Plan Local d'Urbanisme

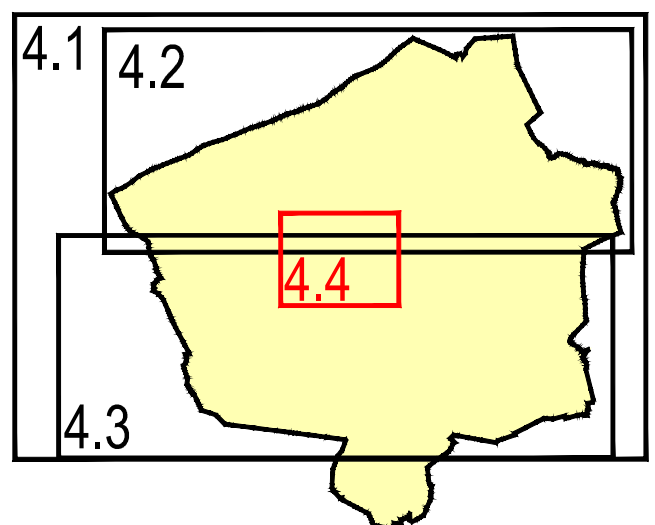

**PLAN DE ZONAGE**  
Planche 4 - Bourg  
Echelle : 1/2500

Objet	Date
Approuvé le	31 mai 2013
Révisé le	
Modifié le	
Mis à jour le	

**Légende :**

	Zone UA
	Zone UB
	Zone AU
	Zone A
	Zone N
	Espace boisé classé à conserver

**Éléments du paysage à préserver**

Patrimoine architectural :

	Bâti remarquable
	Eglise
	Château
	Maison
	Lucarne
	Élément architectural
	Lavoir
	Croix

Patrimoine naturel :

	Alignement d'arbres