



PLAN DE ZONAGE
Planche 1 - Ensemble

Echelle : 1/10000

Objet	Date
Approuvé le	(Série graphique du 24 avril 2012)
Révisé le	
Modifié le	
Mis à jour le	

1, rue Niepce - 45700 Villemandeur

Légende :		Éléments du paysage à préserver		Emplacement réservé	
	Zone UA		Bâtiment remarquable		Objet
	Zone UB		Église		Bénéficiaire
	Zone AU		Château		Commune
	Zone A		Maison		Commune
	Zone N		Lucarne		Commune
			Élément architectural		Commune
			Puits		Commune
			Lavoir		Commune
			Croix		Commune
			Alignement d'arbres		

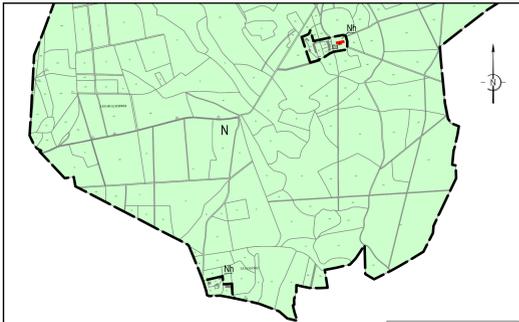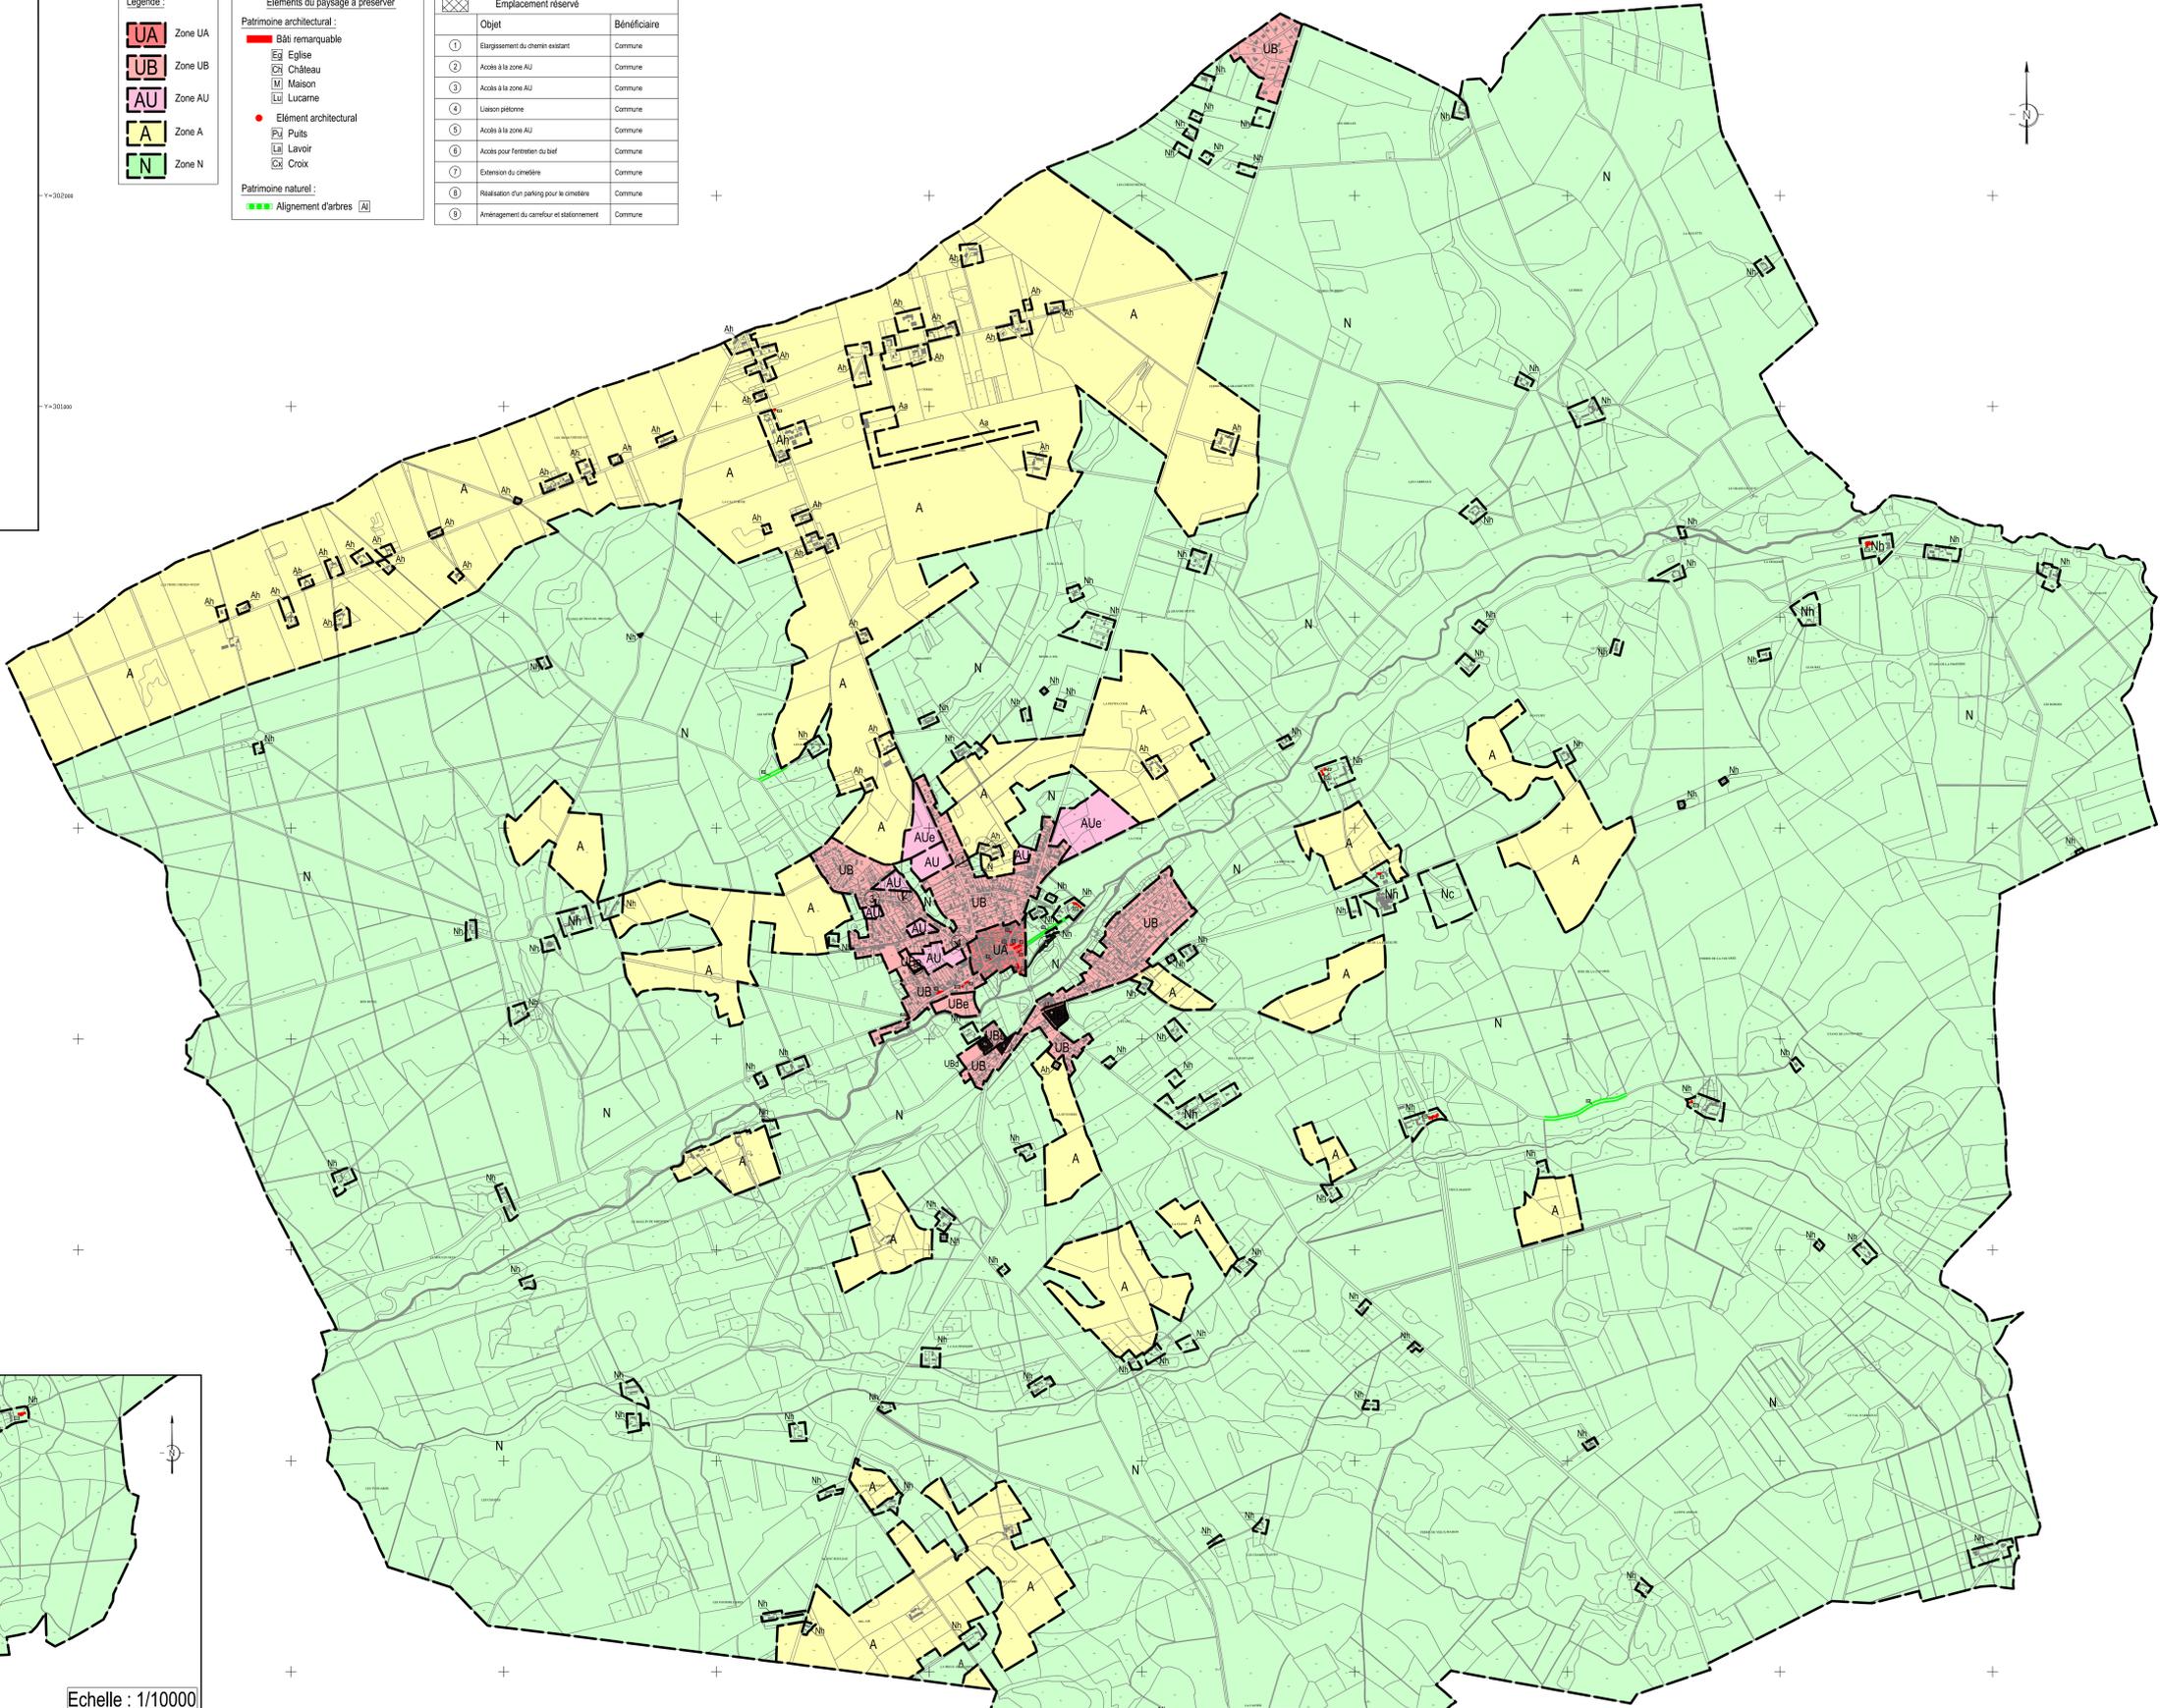

Partie sud (lieu-dit "Le Bouchet") Echelle : 1/10000