


Plan Local d'Urbanisme

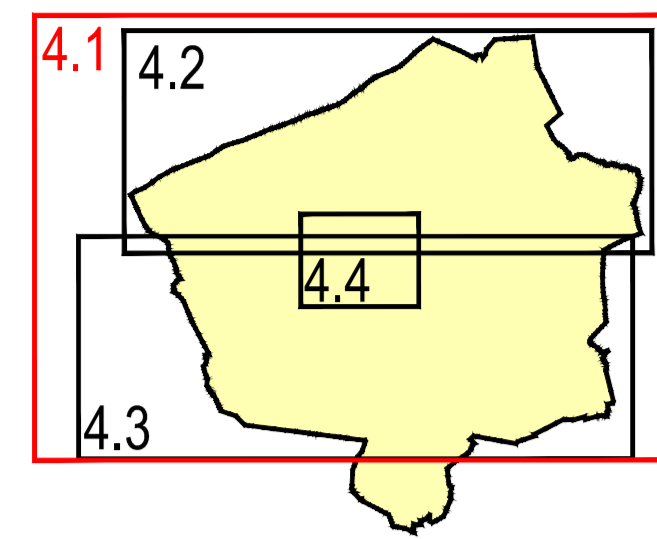

PLAN DE ZONAGE  
Planche 1 - Ensemble

Echelle : 1/10000

Objet	Arrêté le 29 juin 2012
Approuvé le	
Révisé le	
Modifié le	
Mis à jour le	

ecmo 1, rue Niepce - 45700 Villemandeur

Pièce  
4.1

**Légende :**

- UA Zone UA
- UB Zone UB
- AU Zone AU
- A Zone A
- N Zone N
- Espace boisé classé à conserver
- Secteur délimité au titre de l'article R.123-11 c) du Code de l'Urbanisme (secteur protégé en raison de la richesse du sol ou du sous-sol)

**Éléments du paysage à préserver**

**Patrimoine architectural :**

- Bâti remarquable
- Eg Eglise
- Ch Château
- M Maison
- Lu Lucarne
- Élément architectural
- Pu Puits
- L Lavoir
- C Croix

**Patrimoine naturel :**

- Alignement d'arbres [A]

**Emplacement réservé**

Objet	Bénéficiaire
① Élargissement du chemin existant	Commune
② Accès à la zone AU	Commune
③ Accès à la zone AU	Commune
④ Liaison piétonne	Commune
⑤ Accès à la zone AU	Commune
⑥ Accès pour l'entretien du bétail	Commune
⑦ Liaison piétonne	Commune
⑧ Liaison piétonne	Commune
⑨ Extension du cimetière	Commune
⑩ Réalisation d'un parking pour le cimetière	Commune
⑪ Aménagement du carrefour et stationnement	Commune

Partie sud (lieu-dit "Le Bouchet")

Echelle : 1/10000

