


Emplacement réservé		
Objet	Bénéficiaire	
①	Élargissement du chemin existant	Commune
②	Accès à la zone AU	Commune
③	Accès à la zone AU	Commune
④	Liaison piétonne	Commune
⑤	Accès à la zone AU	Commune
⑥	Accès pour l'entretien du bief	Commune
⑦	Liaison piétonne	Commune
⑧	Liaison piétonne	Commune
⑨	Extension du cimetière	Commune
⑩	Réalisation d'un parking pour le cimetière	Commune
⑪	Aménagement du carrefour et stationnement	Commune

Pièce
4.4

COMMUNE DE LIGNY-LE-RIBAULT (45)

Plan Local d'Urbanisme

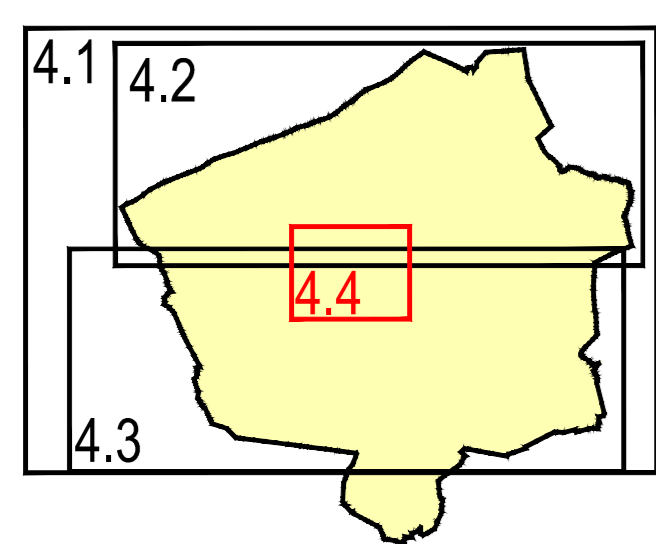

PLAN DE ZONAGE
Planche 4 - Bourg
Echelle : 1/2500

Objet	Arrêté le 29 juin 2012
Approuvé le	
Révisé le	
Modifié le	
Mis à jour le	

Légende :

	Zone UA
	Zone UB
	Zone AU
	Zone A
	Zone N
	Espace boisé classé à conserver

Éléments du paysage à préserver

Patrimoine architectural :

- Bâti remarquable
- Eglise
- Château
- Maison
- Lucarne
- Élément architectural
- Lavoir
- Croix

Patrimoine naturel :

- Alignement d'arbres