


Emplacement réservé		
Objet	Bénéficiaire	
①	Elargissement du chemin existant	Commune
②	Accès à la zone AU	Commune
③	Accès à la zone AU	Commune
④	Liaison plateforme	Commune
⑤	Accès à la zone AU	Commune
⑥	Accès pour l'entretien du bief	Commune
⑦	Extension du cimetière	Commune
⑧	Réalisation d'un parking pour le cimetière	Commune
⑨	Amenagement du carrefour et stationnement	Commune

Pièce
4.4

COMMUNE DE LIGNY-LE-RIBAUT (45)

Plan Local d'Urbanisme

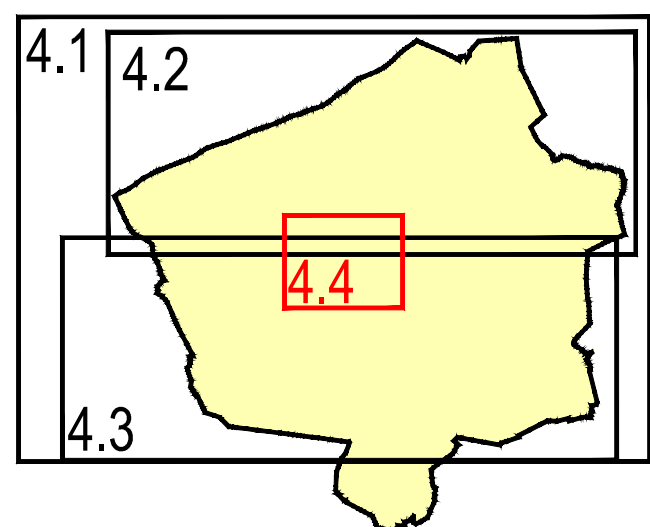

PLAN DE ZONAGE
Planche 4 - Bourg

Echelle : 1/2500

Objet	Date	(Sortie graphique du 24 avril 2012)
Approuvé le		
Révisé le		
Modifié le		
Mis à jour le		

1, rue Niepce - 45700 Villemandeur

Légende :		Éléments du paysage à préserver	
	Zone UA		Bâti remarquable
	Zone UB		Eglise
	Zone AU		Château
	Zone A		Maison
	Zone N		Lucarne
			Élément architectural
			Lavoir
			Croix
			Patrimoine naturel :
			Alignement d'arbres [A]